
Maßnahmenplan - Externe Maßnahme E11

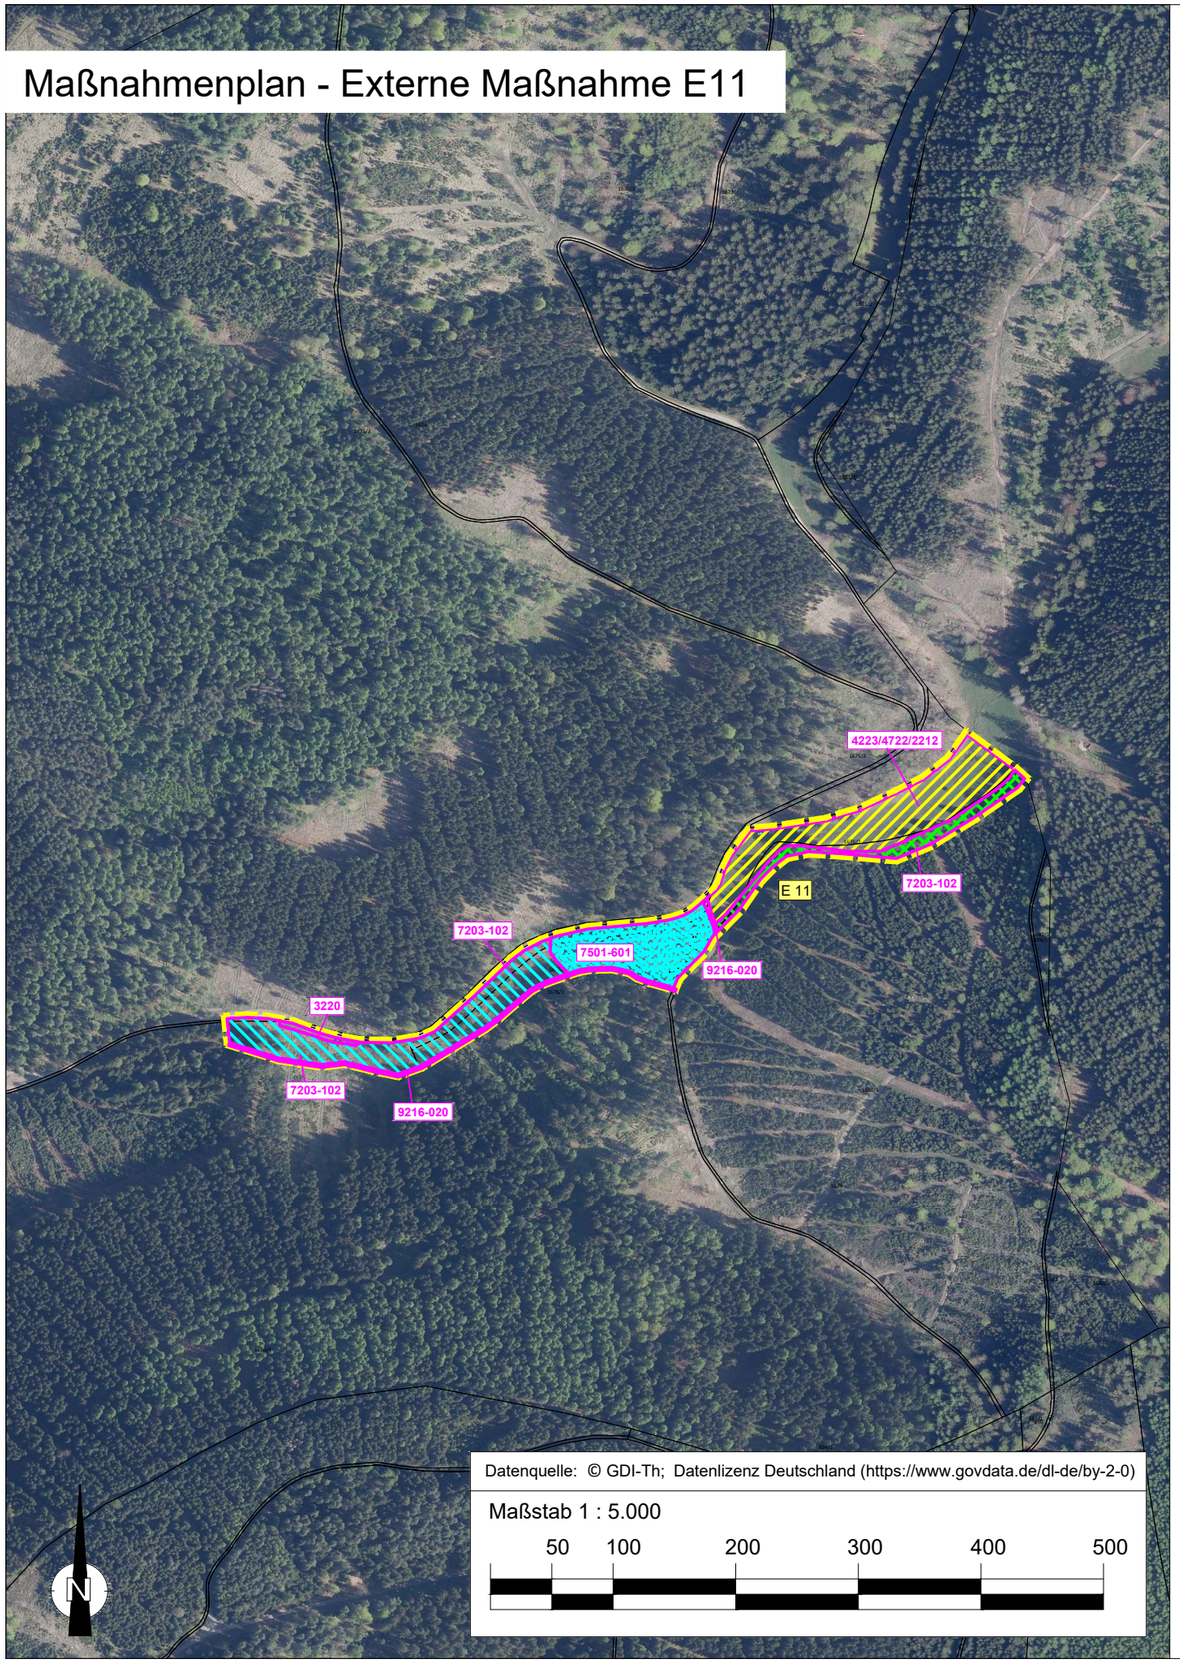

LEGENDE

Ersatzmaßnahme

E 11 Erhalt extensiver Waldwiesen entlang des Wallbaches sowie Entwicklung artenreicher Auwald- und Waldrandstrukturen im Waldort „Döllendorf“

Flurgrenze

100 Flurstück/ Flurstücksnummer


Planung

- Extensive Pflege Grünland
- Erweiterung Auwald
- Erhalt Auwald
- Entwicklung Waldrand

Bestand

4223/4722/2212 Extensives Feuchtgrünland/ FeuchteHochstaudenfluren/ Bach mit mittlerer Strukturdichte
3220 Großseggenried
7203-102 Kulturbestimmter Fichtenwald auf frischen bis trockenen Standorten
7501-602 Roterlenwald in Bachtälern und an Quellstellen im kollinen bis hochmontanen Bereich
9216-020 Wirtschaftsweg, teilversiegelt

Übersichtslageplan, unmaßstäblich

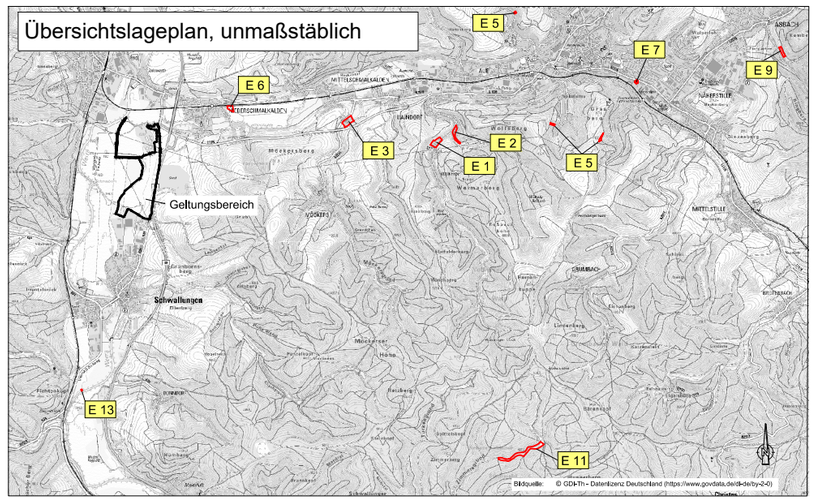

Auftraggeber:
Planungsverband Interkommunales Gewerbe- und Industriegebiet Schmalkalden/Schwallungen

Planverfasser:
KGS PLANUNGSBÜRO HELK GmbH
Kupferstraße 1, 99441 Mellingen
Tel.: 036453/865-0, Fax: 036453/86515

Projekt: **Bebauungsplan "Interkommunales Gewerbe- und Industriegebiet Schmalkalden/Schwallungen"**

Proj.- Nr.: 4459

bearbeitet : Dipl.- Ing. I. Kahlenberg, Dipl.- Ing. (FH) A. Hölzer

Maßstab: 1 :5.000

gezeichnet: G. Arnold

Zeichnung: Anlage 10
Maßnahmenplan der externen Maßnahme E11

Planstand: Entwurf

Bearbeitungsstand: September 2026

L:\STÄDTEBAU\Bauleitplanung\Bebauungspläne\Schmalkalden\4459 - BP GE-GI Schmalkalden-Schwallungen\Zeichnungen\§ 4 (2)\externe Maßnahmen\Aktuell Maßnahmenblatt E11.dwg