
Maßnahmenplan Blatt - Externe Maßnahmen E1 und E2

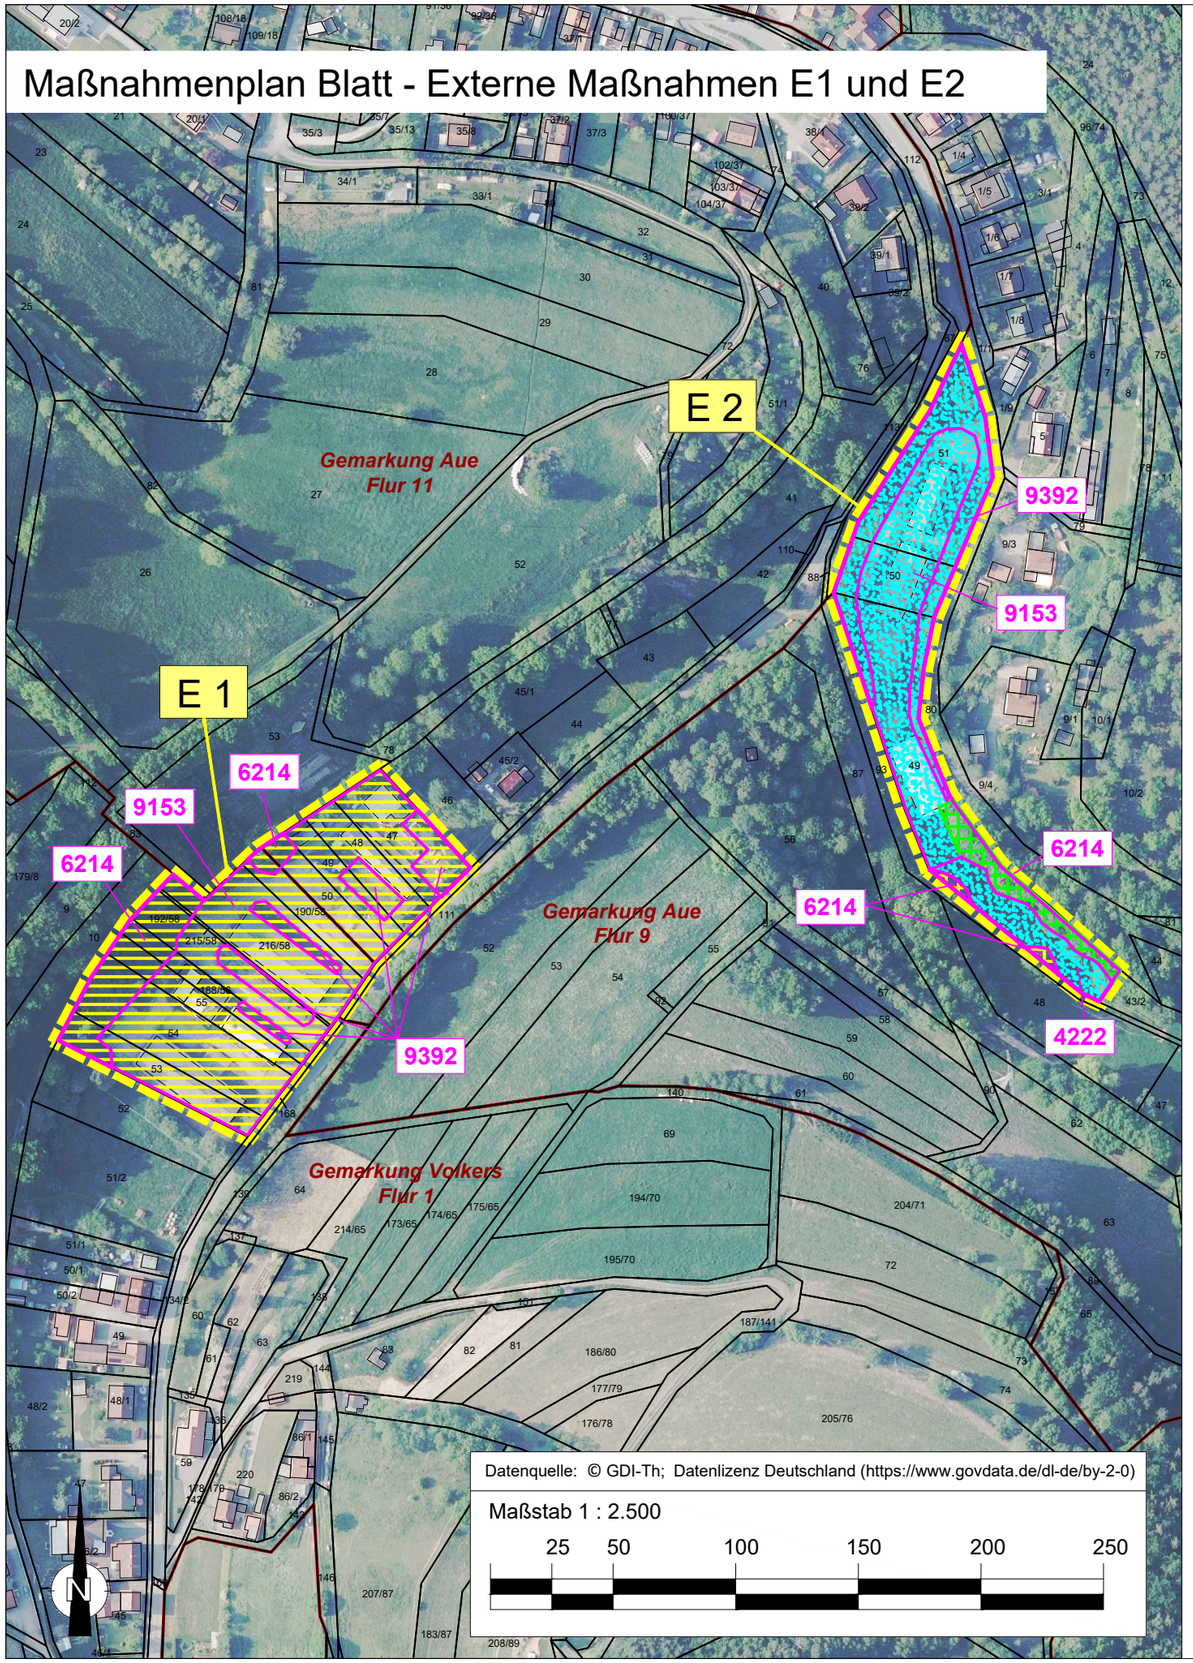

LEGENDE

- Ersatzmaßnahme
  - E 1 Rekultivierung Stallgelände "Volkers"
  - E 2 Rekultivierung Stallgelände "Aue / Roßbach"
- Flurgrenze
- 50 Flurstück/ Flurstücksnummer


Planung

- Entwicklung naturnaher Laubmischwald
- Erhalt vorhandenes Feldgehölz
- Entwicklung extensives Grünland

Bestand

- 4222 Mesophiles Grünland, frisch bis mäßig trocken
- 6214 Sonstiges naturnahes Feldgehölz / Waldrest
- 9153 Agrargenossenschaften, ehemalige LPG
- 9392 Ruderalflur auf anthropogenen veränderten Standorten in Ortslagen (Stadt- und Dorfbrache), an Gewerbe- oder Industriestandorten

Übersichtslageplan, unmaßstäblich

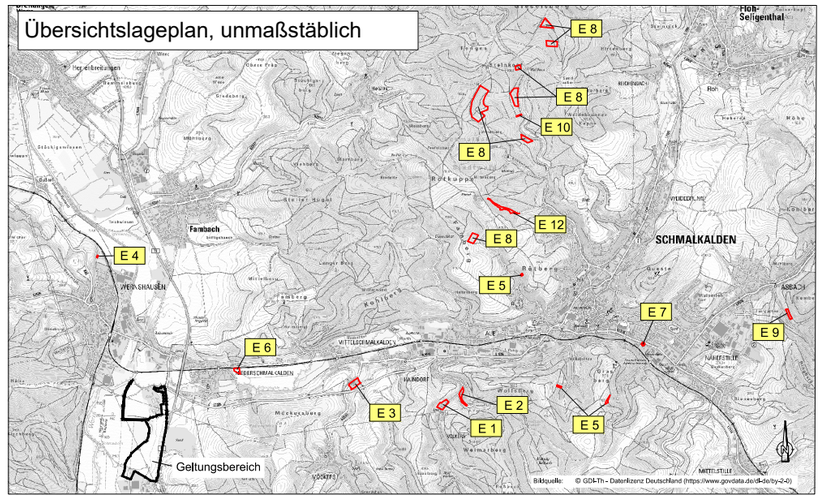

Auftraggeber: Planungsverband Interkommunales Gewerbe- und Industriegebiet Schmalkalden/Schwallungen	Planverfasser: KGS PLANUNGSBÜRO HELK GmbH Kupferstraße 1, 99441 Mellingen Tel.: 036453/865-0, Fax: 036453/86515	
Projekt: **Bebauungsplan "Interkommunales Gewerbe- und Industriegebiet Schmalkalden/Schwallungen"**	Proj.- Nr.: 4459	bearbeitet : Dipl.- Ing. I. Kahlenberg Dipl.- Ing. (FH) A. Hölzer
	Maßstab: 1 :2.500	gezeichnet: G. Arnold
Zeichnung: Anlage 1 Maßnahmenplan der externen Maßnahmen E1 und E2	Planstand: Entwurf	Bearbeitungsstand: September 2026

L:\STÄDTEBAU\Bauleitplanung\Bebauungspläne\Schmalkalden\4459 - BP GE-GI Schmalkalden-Schwallungen\Zeichnungen\§ 4 (2)\externe Maßnahmen\Aktuell Maßnahmenblatt E1_E2.dwg