
Maßnahmenplan - Externe Maßnahme E3

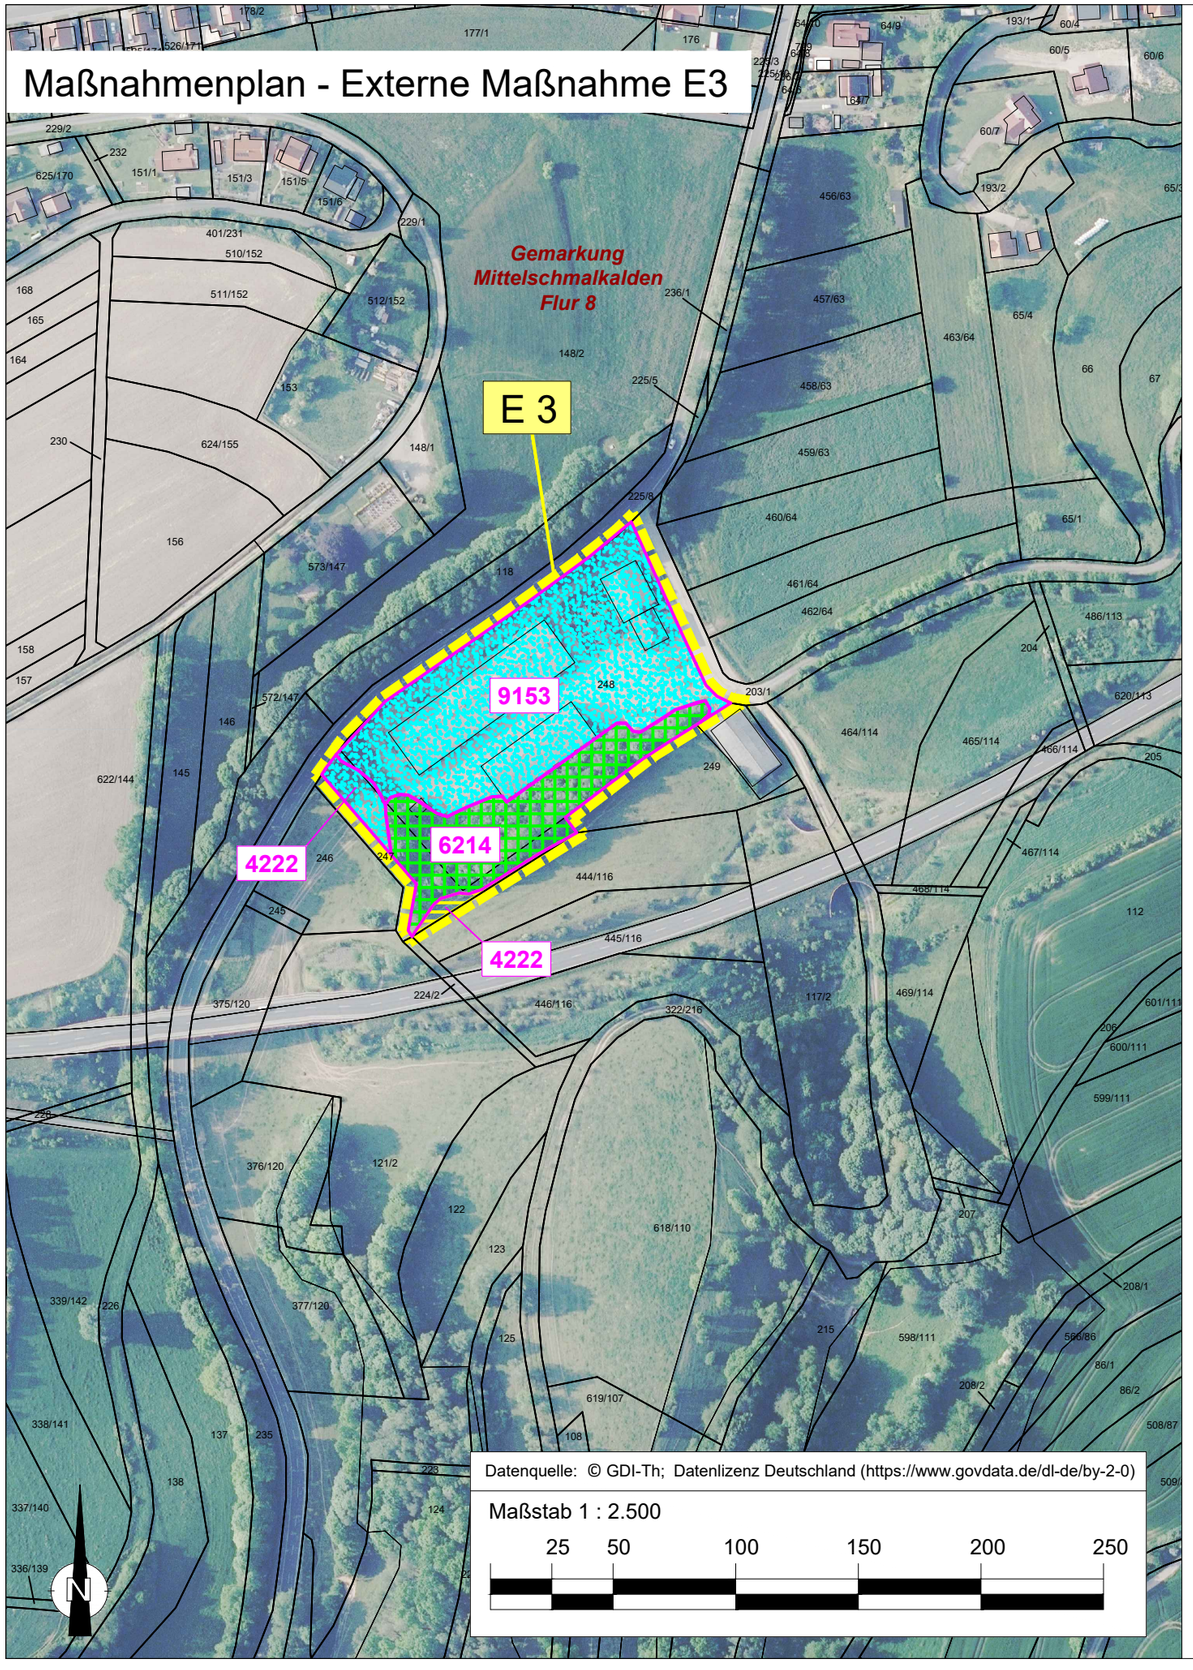

LEGENDE

Ersatzmaßnahme

E 3 Rekultivierung Stallgelände Mittelschmalkalden

Flurgrenze

248 Flurstück/ Flurstücksnummer

Planung

Erhalt vorhandenes Feldgehölz

Entwicklung extensives Grünland


Bestand

4222 Mesophiles Grünland, frisch bis mäßig trocken

6214 Sonstiges naturnahes Feldgehölz / Waldrest

9153 Agrargenossenschaften, ehemalige LPG

9392 Ruderalflur auf anthropogenen veränderten Standorten in Ortslagen (Stadt- und Dorfbrache), an Gewerbe- oder Industriestandorten

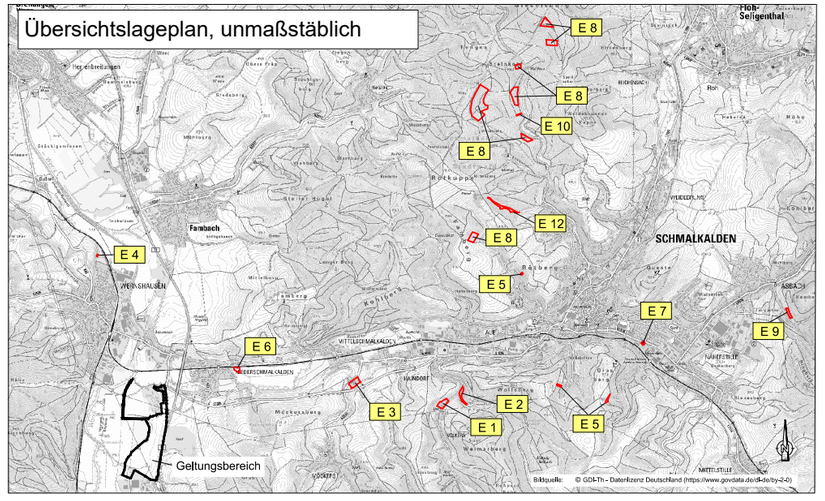

Auftraggeber: Planungsverband Interkommunales Gewerbe- und Industriegebiet Schmalkalden/Schwallungen	Planverfasser: KGS PLANUNGSBÜRO HELK GmbH Kupferstraße 1, 99441 Mellingen Tel.: 036453/865-0, Fax: 036453/86515	
Projekt: **Bebauungsplan "Interkommunales Gewerbe- und Industriegebiet Schmalkalden/Schwallungen"**	Proj.- Nr.: 4459	bearbeitet : Dipl.- Ing. I. Kahlenberg Dipl.- Ing. (FH) A. Hölzer
	Maßstab: 1 :2.500	gezeichnet: G. Arnold
Zeichnung: Anlage 2 Maßnahmenplan der externen Maßnahme E3	Planstand: Entwurf	Bearbeitungsstand: September 2026

L:\STÄDTEBAU\Bauleitplanung\Bebauungspläne\Schmalkalden\4459 - BP GE-GI Schmalkalden-Schwallungen\Zeichnungen\§ 4 (2)\externe Maßnahmen\Aktuell Maßnahmenblatt E3.dwg