
Maßnahmenplan - Externe Maßnahme E6

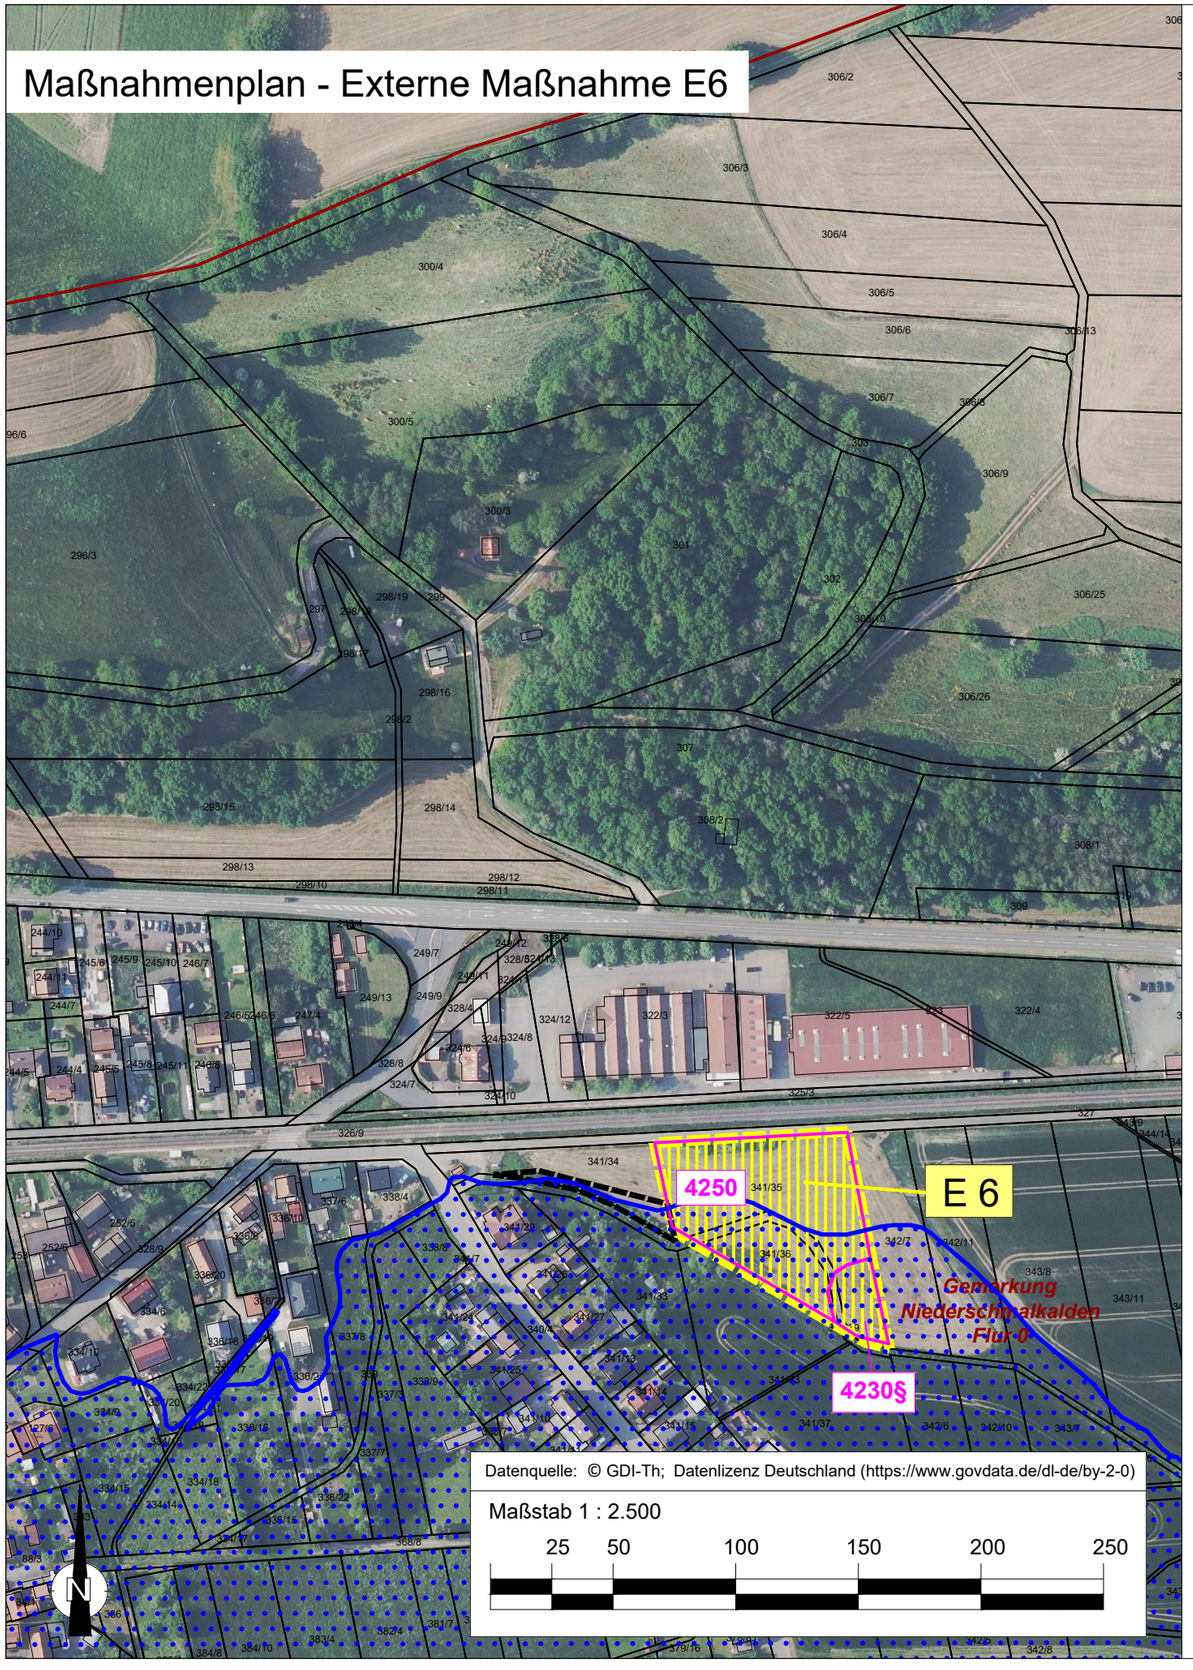

LEGENDE

- Ersatzmaßnahme
- E 6 Extensivgrünland Niederschmalkalden
- Maßnahme der TEN (symbolische Darstellung)
- Flurgrenze
- 341/34 Flurstück/ Flurstücksnummer
- festgesetztes Überschwemmungsgebiet der Schmalkalde


Planung

- Entwicklung von artenreichen, extensiven Grünlandflächen

Bestand

- 4230§ Feucht-/ Nassgrünland, eutroph
- 4250 Intensivgrünland

Übersichtslageplan, unmaßstäblich

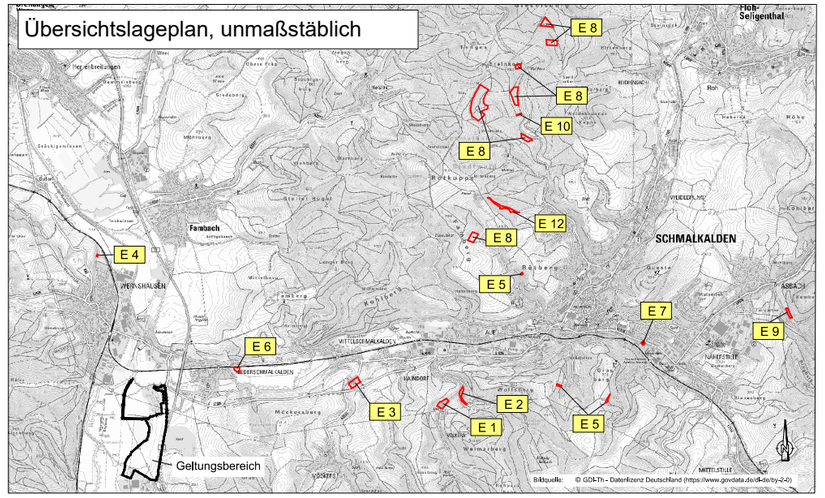

Auftraggeber: Planungsverband Interkommunales Gewerbe- und Industriegebiet Schmalkalden/Schwallungen	Planverfasser: KGS PLANUNGSBÜRO HELK GmbH Kupferstraße 1, 99441 Mellingen Tel.: 036453/865-0, Fax: 036453/86515	
Projekt: **Bebauungsplan "Interkommunales Gewerbe- und Industriegebiet Schmalkalden/Schwallungen"**	Proj.- Nr.: 4459	bearbeitet : Dipl.- Ing. I. Kahlenberg Dipl.- Ing. (FH) A. Hölzer
	Maßstab: 1 :2.500	gezeichnet: G. Arnold
Zeichnung: Anlage 5 Maßnahmenplan der externen Maßnahme E6	Planstand: Entwurf	Bearbeitungsstand: September 2026

L:\STÄDTEBAU\Bauleitplanung\Bebauungspläne\Schmalkalden\4459 - BP GE-GI Schmalkalden-Schwallungen\Zeichnungen\§ 4 (2)\externe Maßnahmen\Aktuell Maßnahmenblatt E6.dwg