
Maßnahmenplan - Externe Maßnahme E7

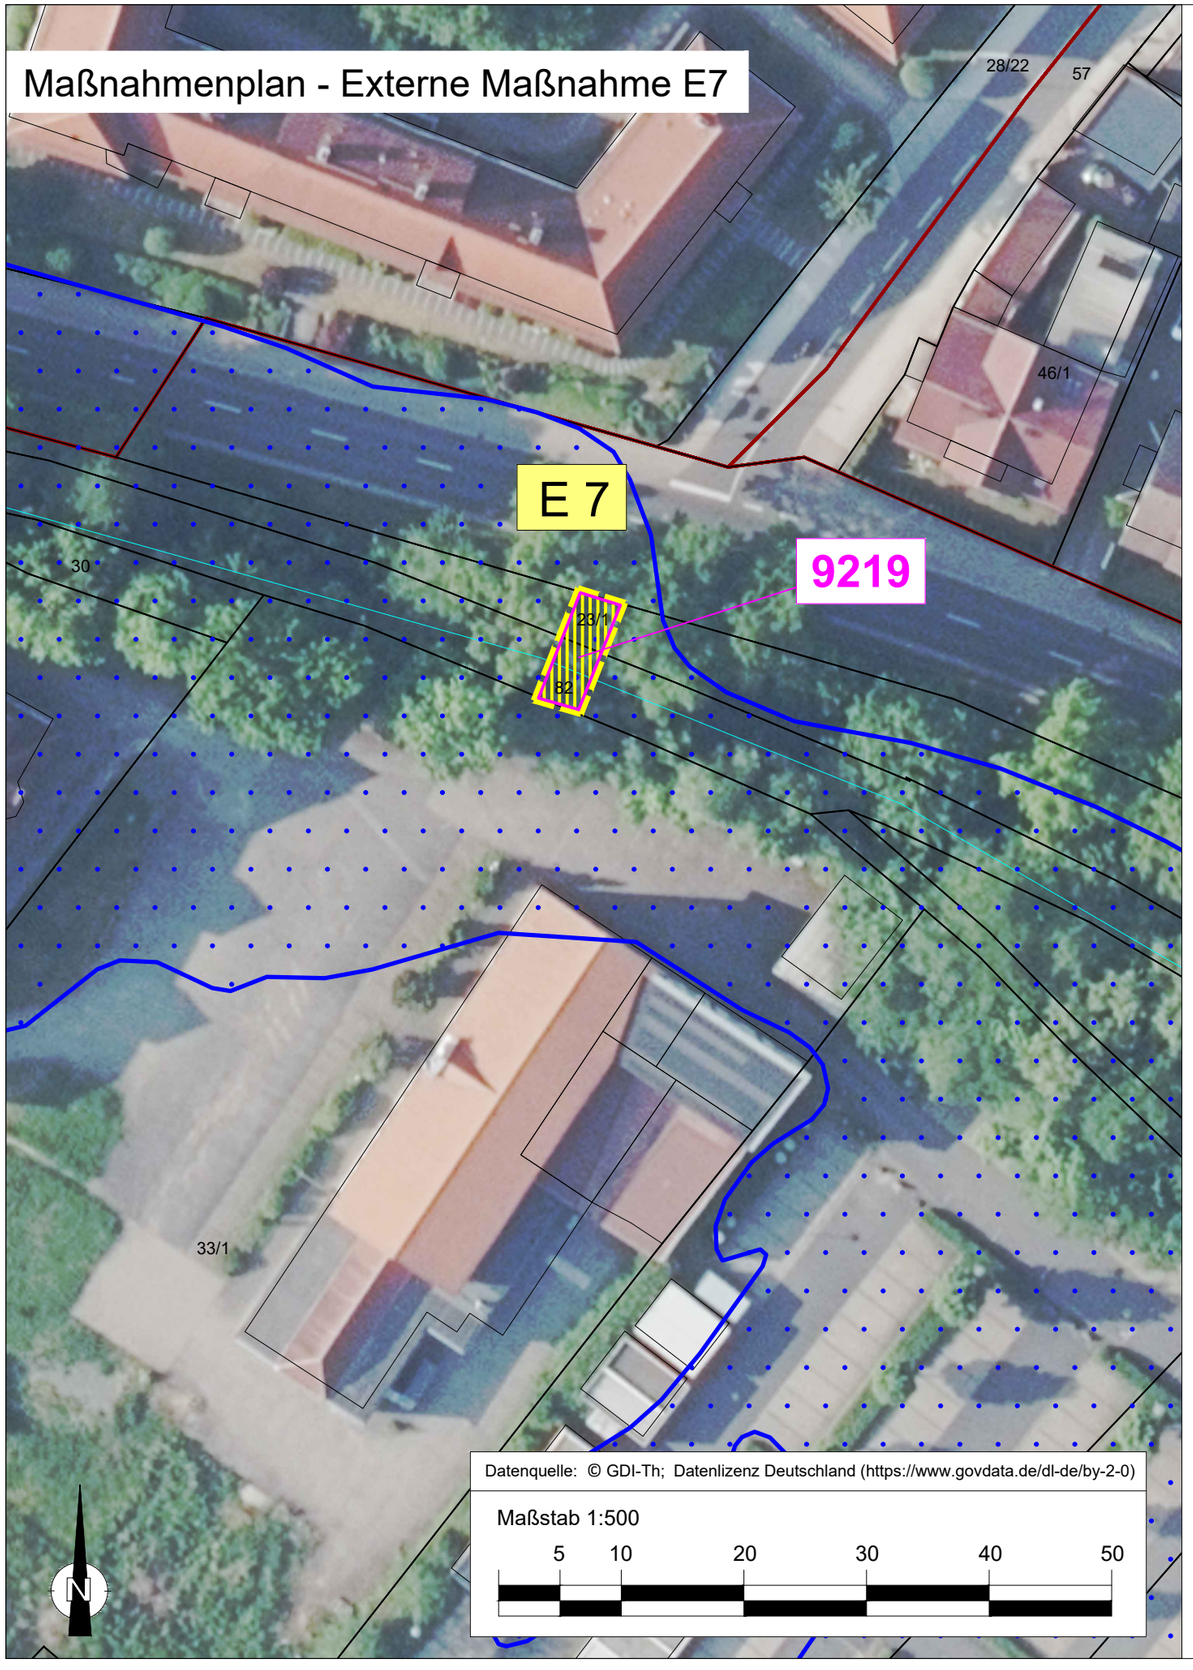

LEGENDE

Ersatzmaßnahme

E 7 Rückbau und Rekultivierung alte Brücke über die Stille

Flurgrenze

82 Flurstück/ Flurstücksnummer

Gewässer (Stille)


festgesetztes Überschwemmungsgebiet der Stille

Planung

Rückbau / naturnahe Profilierung, Erhaltung vorhandener Gehölze

Bestand

9219 sonstige Straßenverkehrsfläche (alte Brücke)

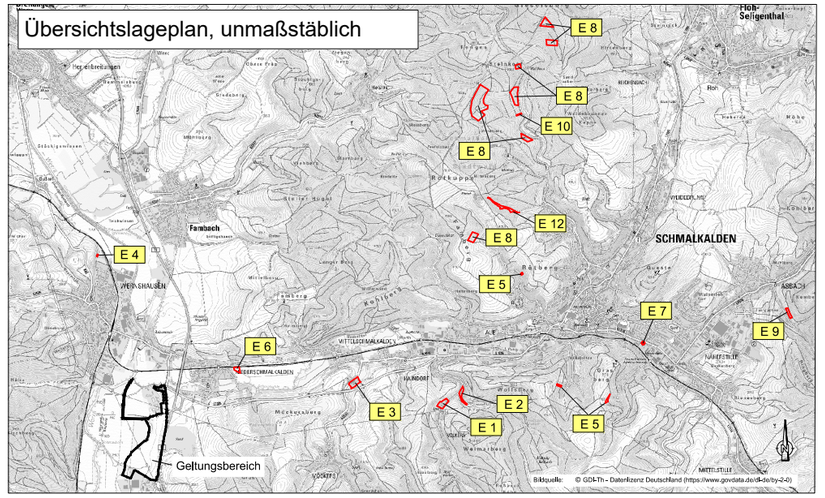

Auftraggeber: Planungsverband Interkommunales Gewerbe- und Industriegebiet Schmalkalden/Schwallungen	Planverfasser: KGS PLANUNGSBÜRO HELK GmbH Kupferstraße 1, 99441 Mellingen Tel.: 036453/865-0, Fax: 036453/86515	
Projekt: **Bebauungsplan "Interkommunales Gewerbe- und Industriegebiet Schmalkalden/Schwallungen"**	Proj.- Nr.: 4459	bearbeitet : Dipl.- Ing. I. Kahlenberg Dipl.- Ing. (FH) A. Hölzer
	Maßstab: 1 :500	gezeichnet: G. Arnold
Zeichnung: Anlage 6 Maßnahmenplan der externen Maßnahme E7	Planstand: Entwurf	Bearbeitungsstand: September 2026

L:\STÄDTEBAU\Bauleitplanung\Bebauungspläne\Schmalkalden\4459 - BP GE-GI Schmalkalden-Schwallungen\Zeichnungen\§ 4 (2)\externe Maßnahmen\Aktuell Maßnahmenblatt E7.dwg