
# Maßnahmenplan - Externe Maßnahme E8

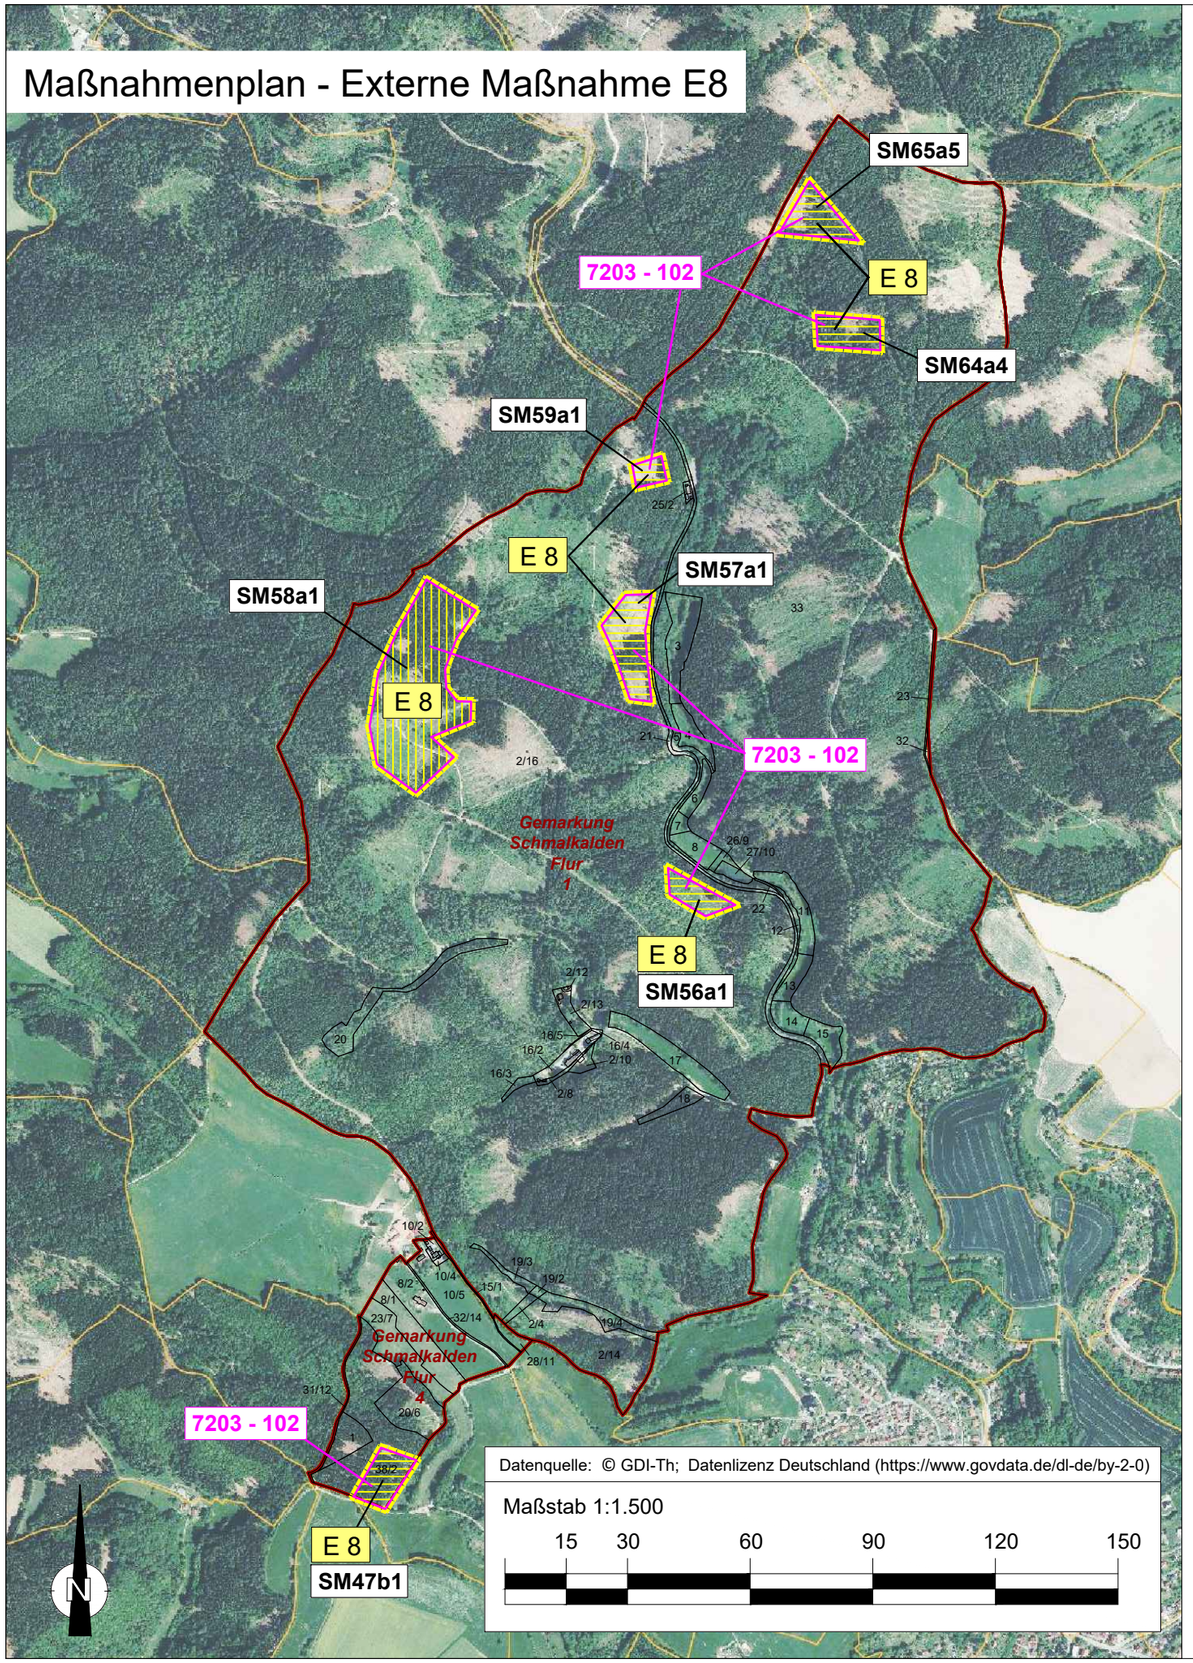


## LEGENDE

- Ersatzmaßnahme
- E 8 Waldumbau Stadtwald Schmalkalden
- Flurgrenze
- 33 Flurstück/ Flurstücksnummer
- SM58a1 Teilfläche in forstlicher Abteilung


**Bestand**

- 7203 - 102 Kulturbestimmter Fichtenwald auf frischen bis trockenen Standorten

**Planung**

- Entwicklung artenreicher Laub- Mischwald
- Entwicklung artenreicher Laub- Nadel- Mischwald

Übersichtslageplan, unmaßstäblich

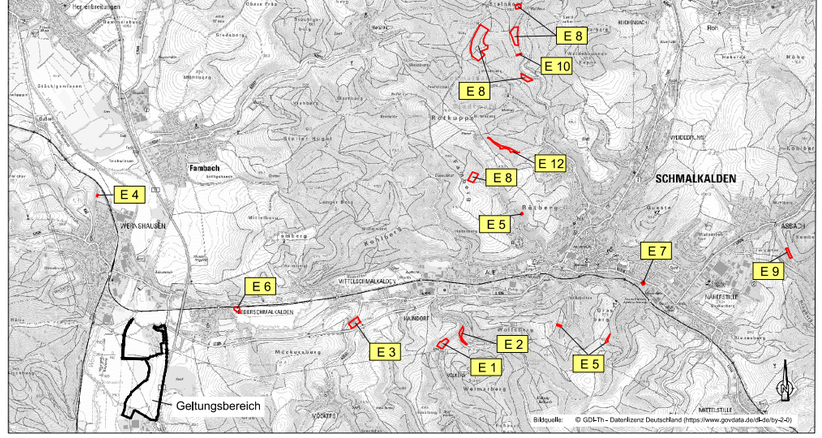


| | | |
|---|---|---|
| Auftraggeber:<br>Planungsverband Interkommunales Gewerbe- und Industriegebiet Schmalkalden/Schwallungen | Planverfasser:<br>KGS PLANUNGSBÜRO HELK GmbH<br>Kupferstraße 1, 99441 Mellingen<br>Tel.: 036453/865-0, Fax: 036453/86515 | |
| Projekt: **Bebauungsplan "Interkommunales Gewerbe- und Industriegebiet Schmalkalden/Schwallungen"** | Proj.- Nr.:<br>4459 | bearbeitet :<br>Dipl.- Ing. I. Kahlenberg<br>Dipl.- Ing. (FH) A. Hölzer |
| | Maßstab:<br>1 : 1.500 | gezeichnet:<br>G. Arnold |
| Zeichnung: Anlage 7<br>Maßnahmenplan der externen Maßnahme E8 | Planstand:<br>Entwurf | Bearbeitungsstand:<br>September 2026 |

L:\STÄDTEBAU\Bauleitplanung\Bebauungspläne\Schmalkalden\4459 - BP GE-GI Schmalkalden-Schwallungen\Zeichnungen\§ 4 (2)externe Maßnahmen\Aktuell Maßnahmenblatt E8.dwg